




Modular Living Systems

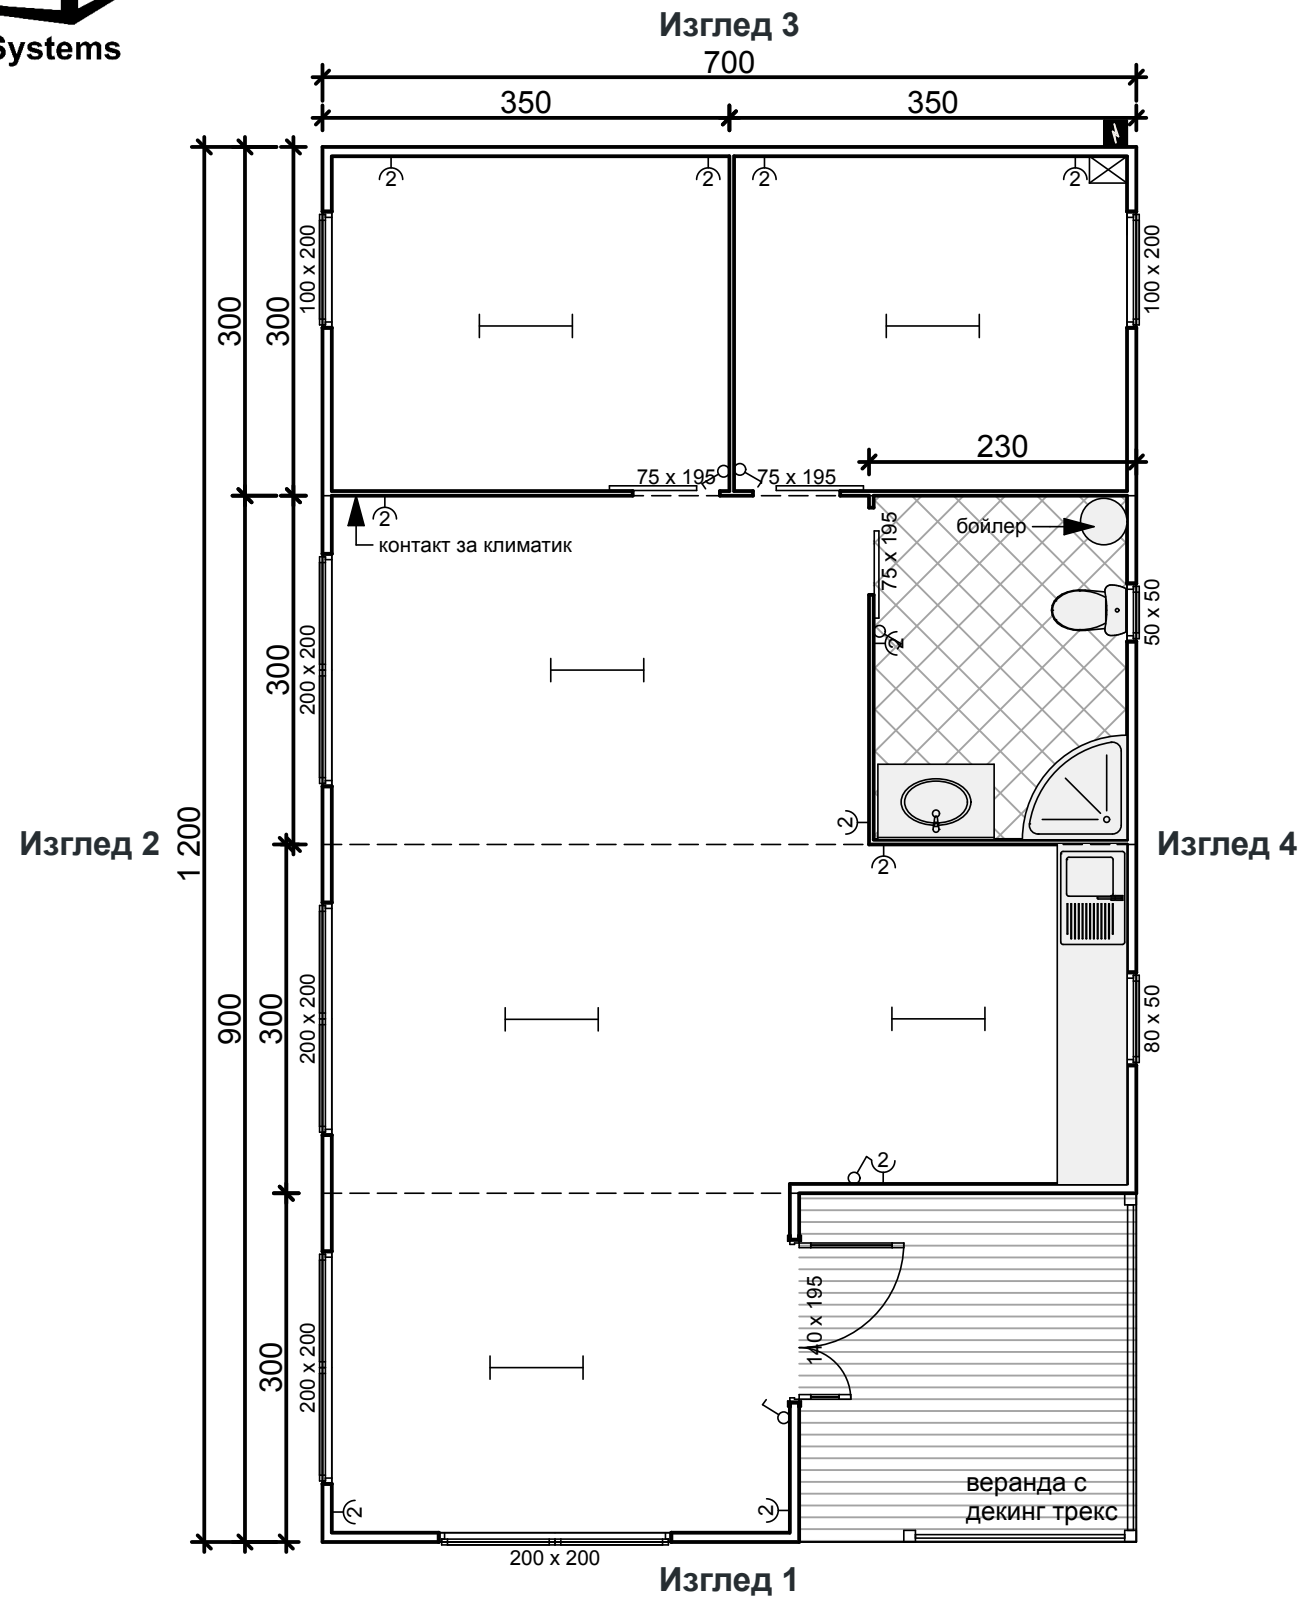

1200 x 700 x 300H
8 cm ПАНЕЛ

Обяснение:

1. Полиуретанов сандвич панел - 8 см
2. Под на празните помещения - ламинат
3. Под на санитарното помещение - теракота
4. Под на верандата - декинг трекс
5. Входна врата - алуминиева, остъклена, RAL 7016
6. Вътрешни врати - алуминиеви, плътни, бели
7. Прозорци - алуминиеви, RAL 7016
8. Колони и панели на Изглед 3 - RAL 7016
9. Борд и колони от еталбонд Anthracite Grey - Изглед 1, 2 и 4
10. Облицовка трекс на три страни - Изглед 1, 2 и 4 - вертикален монтаж

Всички чертежи и скици, които предоставя „Балкан контейнер“ ООД са работни и служат само за придобиване на визуална представа! Чертежите, скиците и техническата документация винаги остават интелектуална собственост на продавача.