
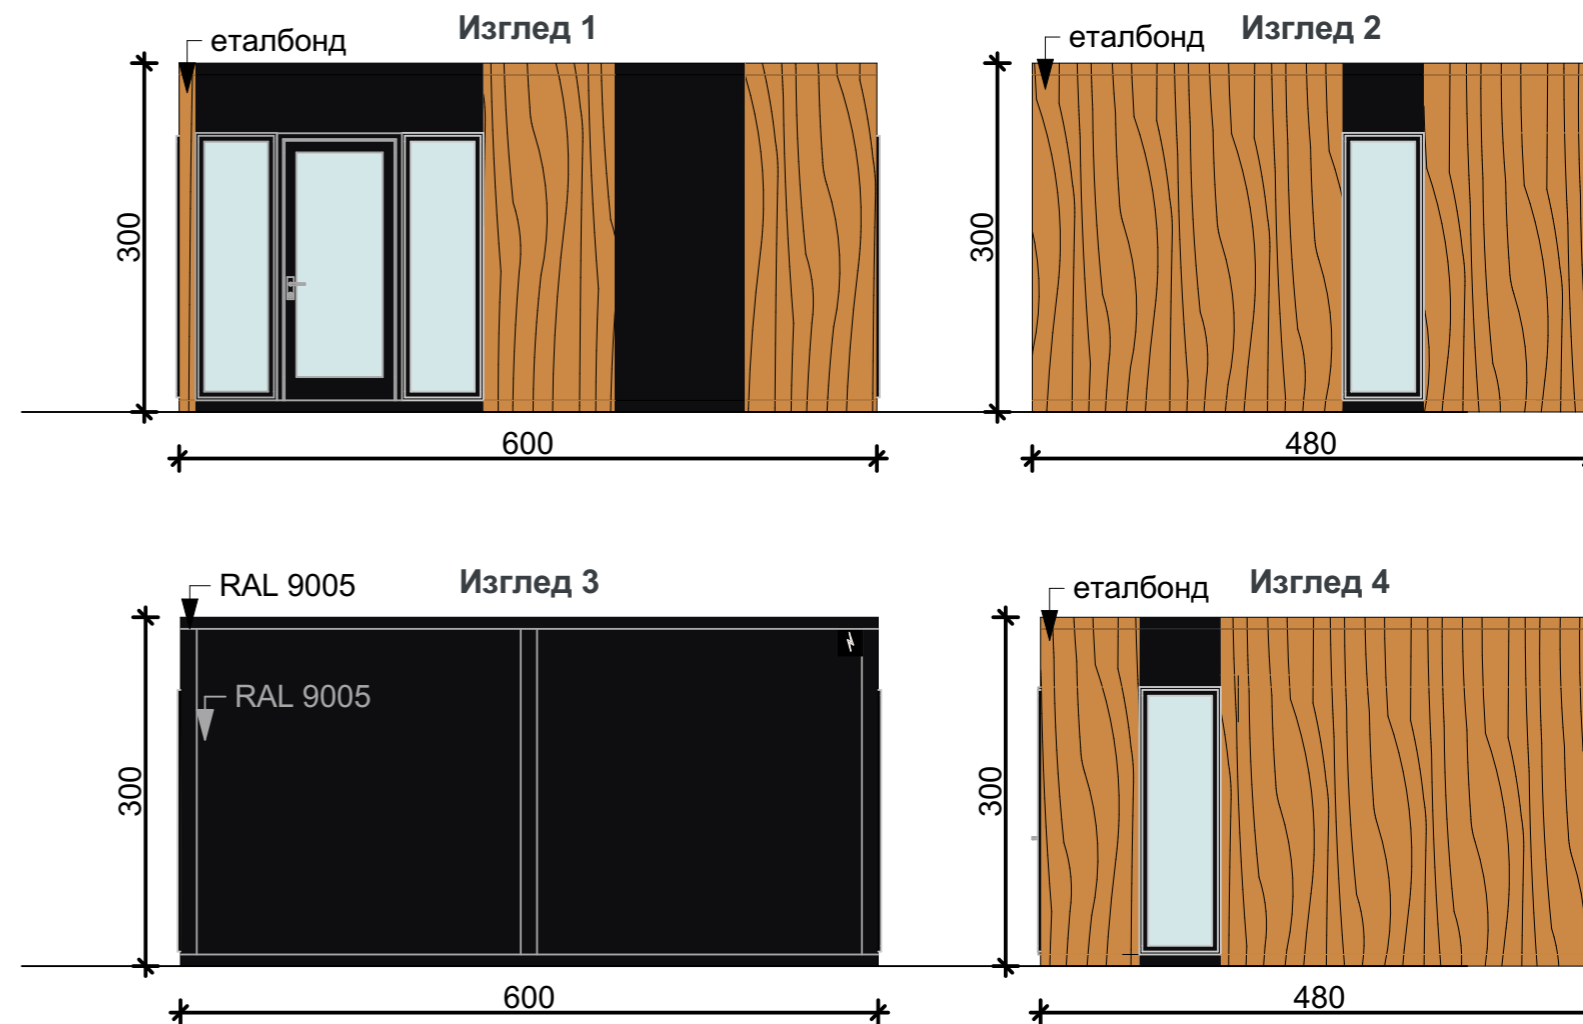


600 x 480 x 300 H

8 cm ПАНЕЛ

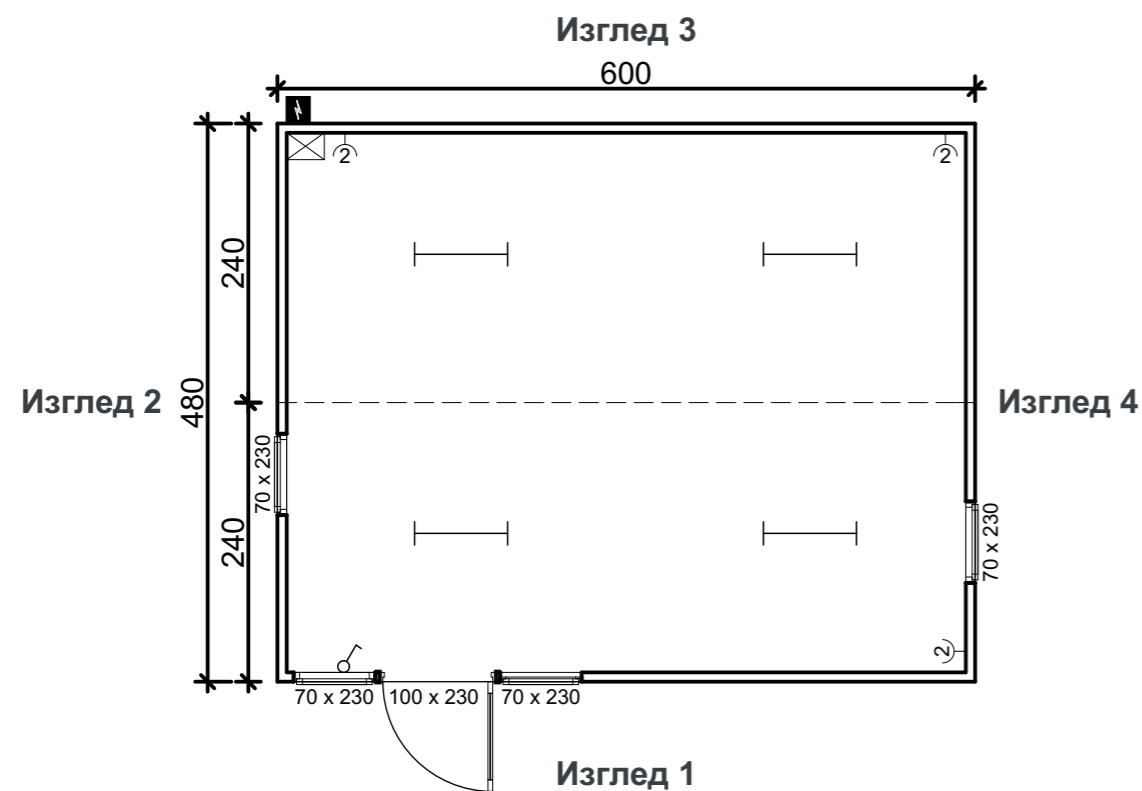

**Обяснение:**

1. Полиуретанов сандвич панел - 8 см
2. Под на празното помещение - ламинат
3. Врата - алуминиева, остъклена, RAL 9005
4. Прозорци - алуминиеви, RAL 9005
5. Колони и панели на гърба - RAL 9005
6. Еталбонд от 3 страни - Изглед 1,2 и 4 - дървесен и черен(съгласно чертежа)