
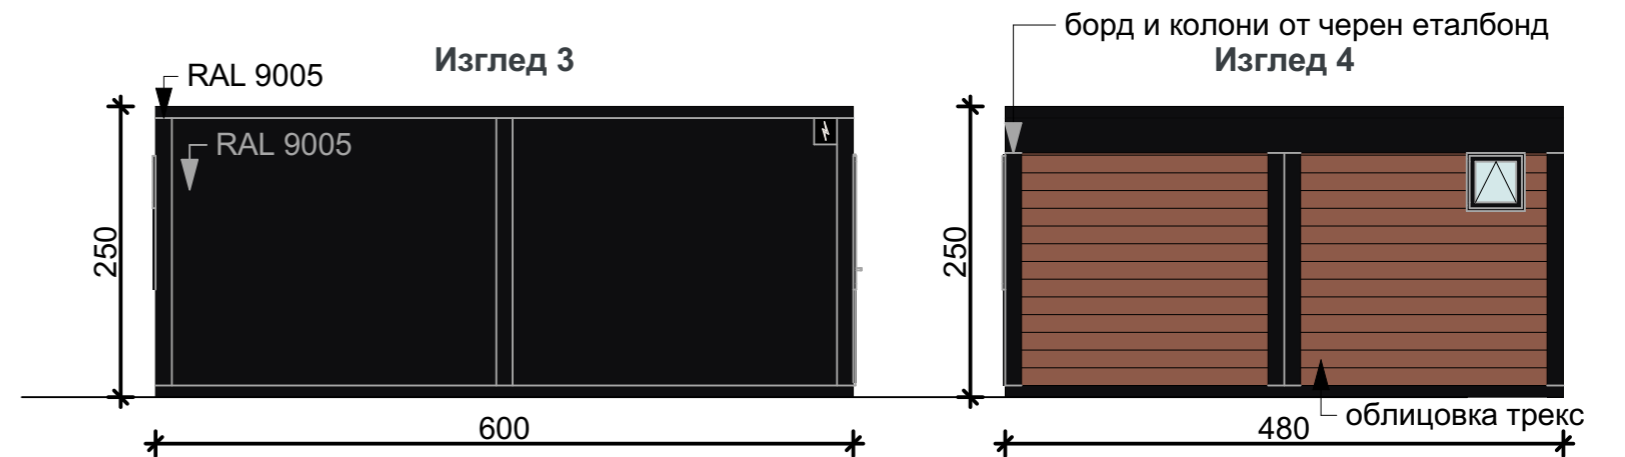
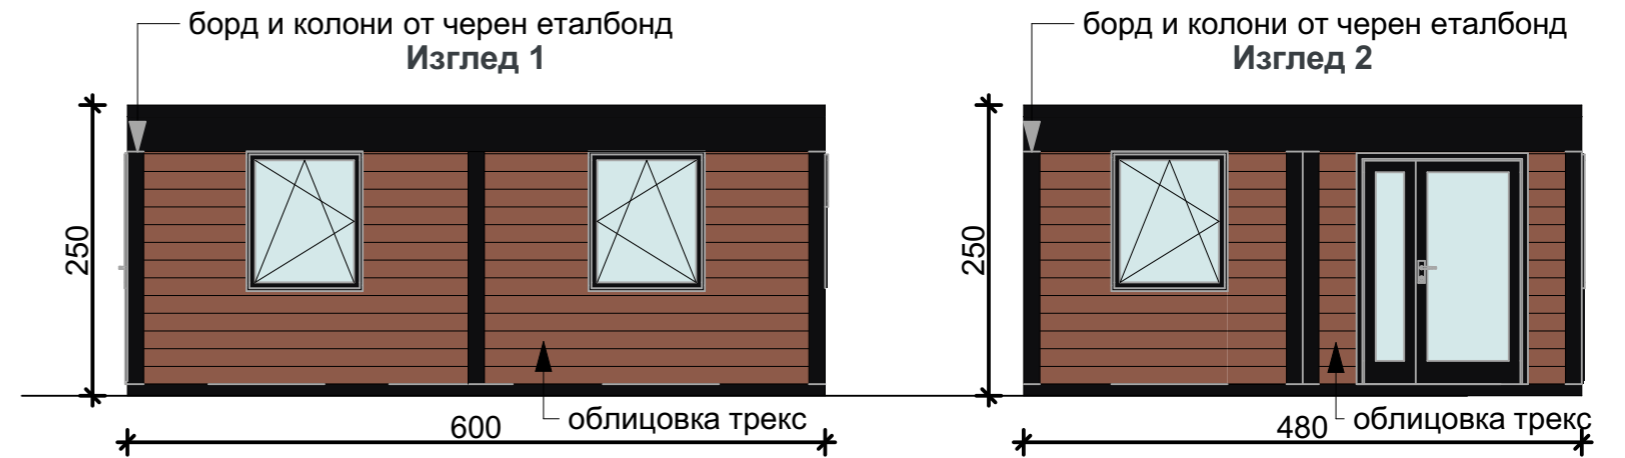


480 x 600 x 250H

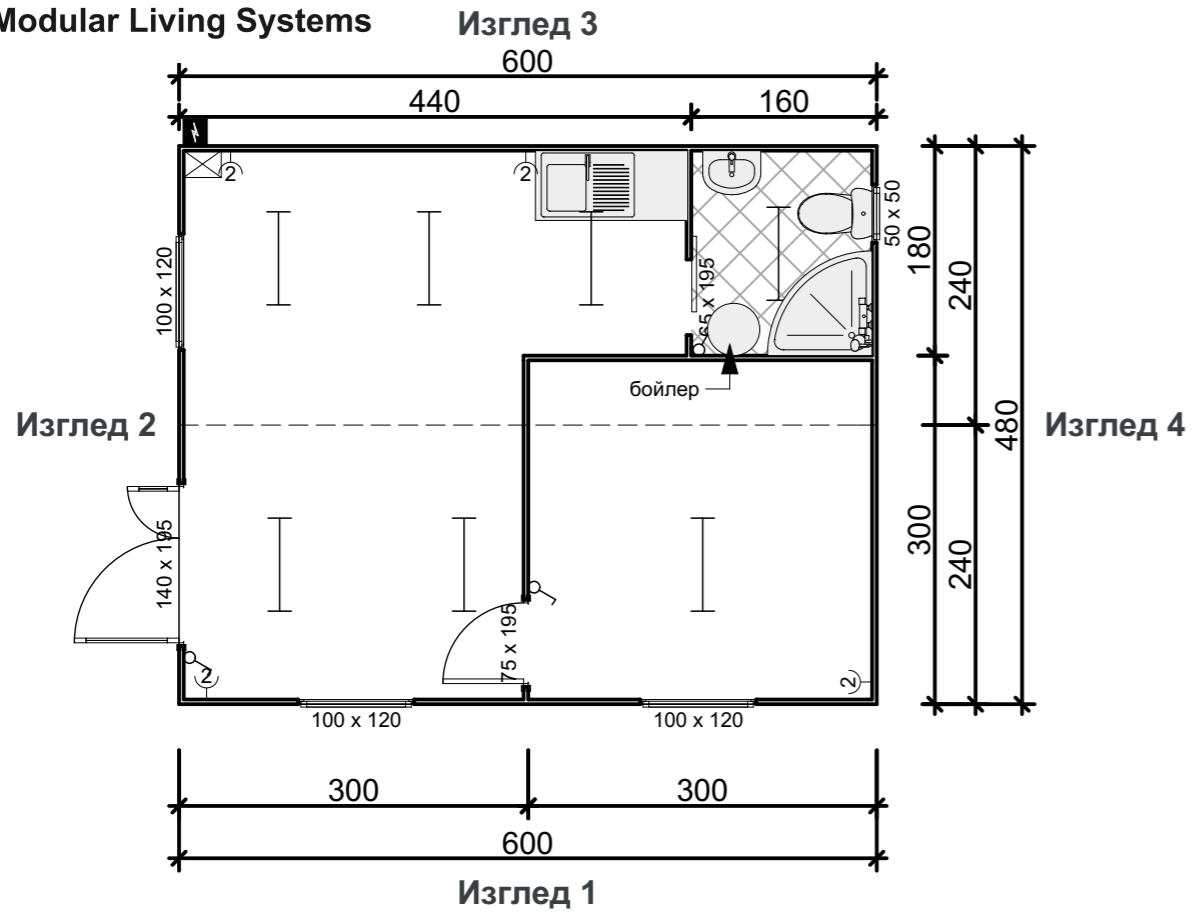

Обяснение:

1. Полиуретанов сандвич панел - 4 см
2. Под на празните помещения - ламинат
3. Под на санитарното помещение - **теракота**
4. Входна врата - алуминиеви, остъклена, **RAL 9005**
5. Вътрешни врати - алуминиеви, плътни, бели
6. Прозорци - алуминиеви, **RAL 9005**
7. Колони и панели на Изглед 3 - **RAL 9005**
8. **Борд и колони от черен еталбонд - Изглед 1, 2 и 4**
9. **Облицовка трекс от три страни - Изглед 1, 2 и 4**