
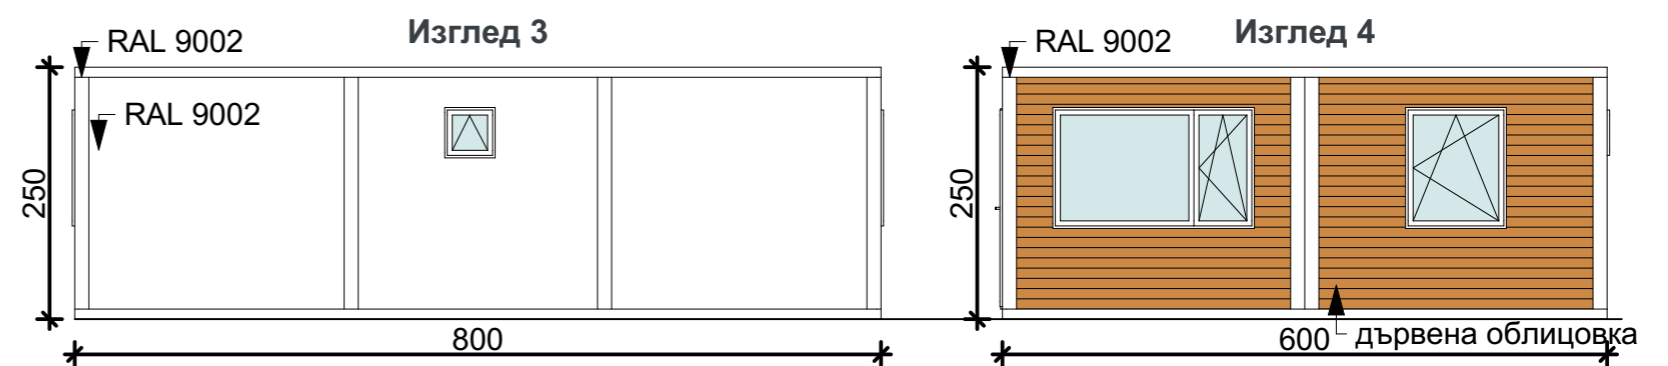
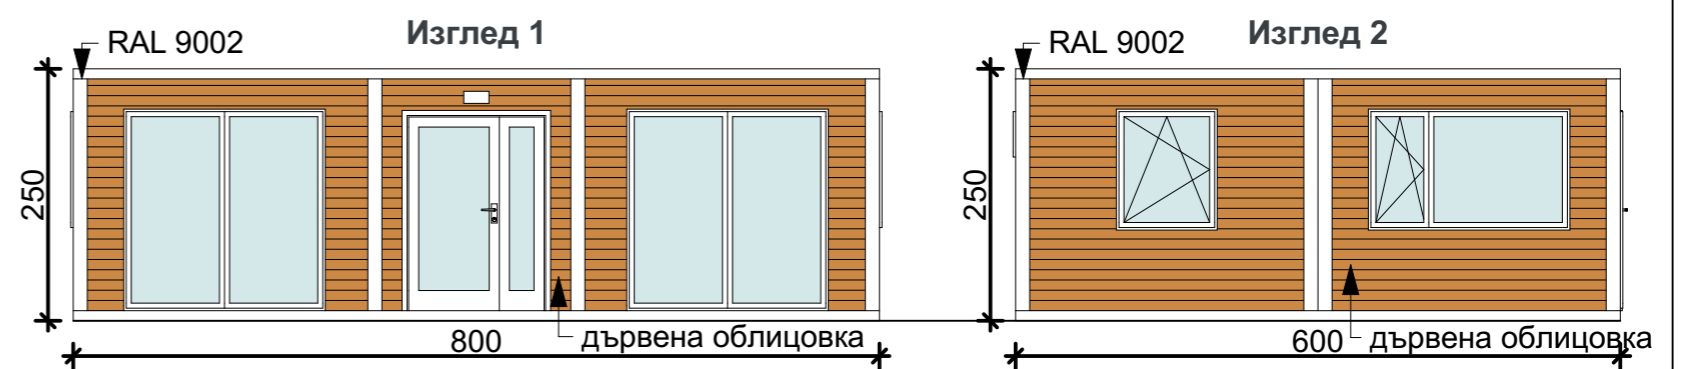


600 x 800 x 250H

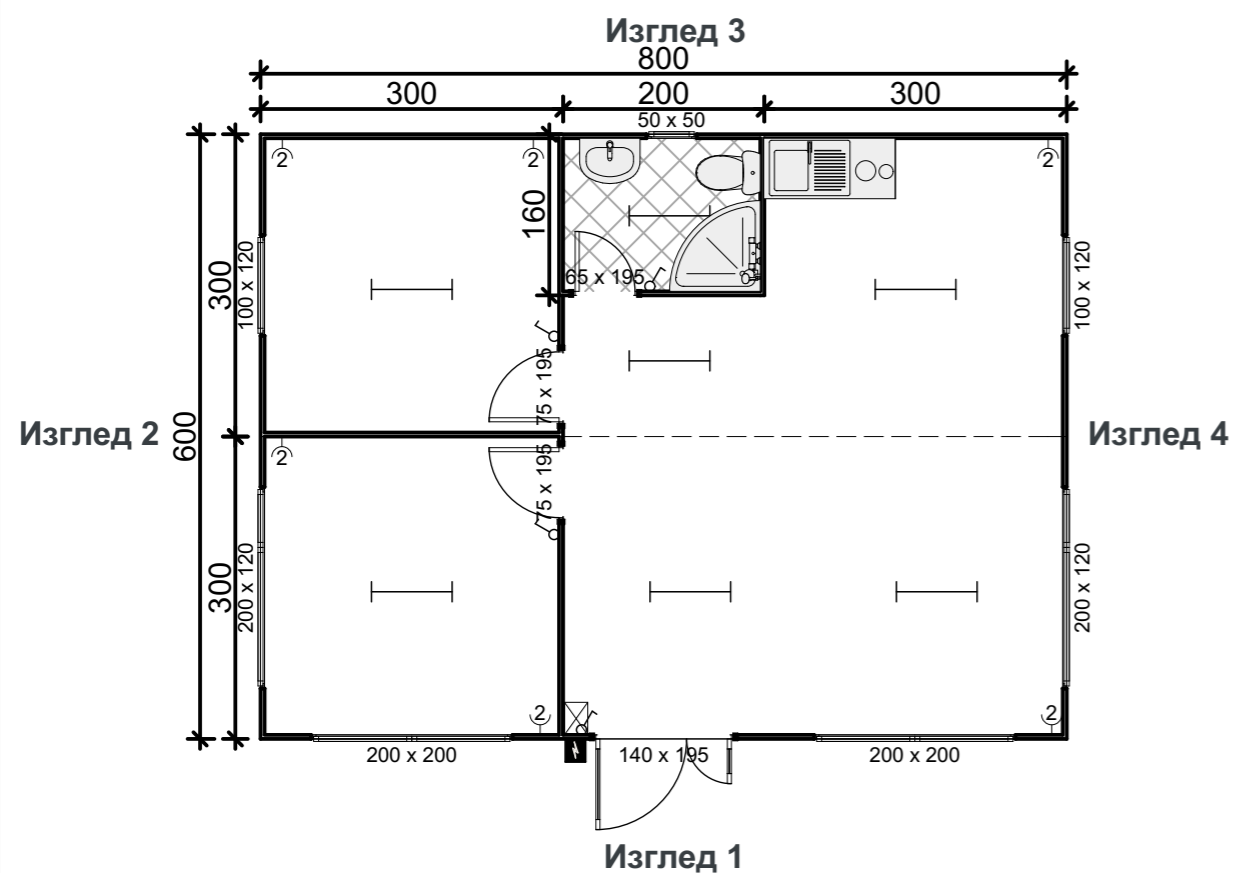

Обяснение:

1. Полиуретанов сандвич панел - 4 см
2. Под на празните помещения - ламинат
3. Под на санитарното помещение - **теракота**
4. Входна врата - алуминиева, остъклена, бяла
5. Вътрешни врати - алуминиеви, плътни, бели
6. Прозорци - PVC, бели
7. Колони - RAL 9002
8. Панели на Изглед 3 - RAL 9002
9. Дървена облицовка на три страни - Изглед 1, 2 и 4